

REPUBLIQUE DU SENEGAL

TITRE N°

REGION DE THIES

Réquisition d'immatriculation n°.....

LIVRE FONCIER

DEPARTEMENT DE MBOUR

Delimitation de Parcelle D'un T N I

DE


COMMUNE DE DIASS

Requerant : IBRAHIMA SECK


MBOUR

VILLAGE DE DIASS SAKIRATE

Superficie : 1HA 10A 46CA

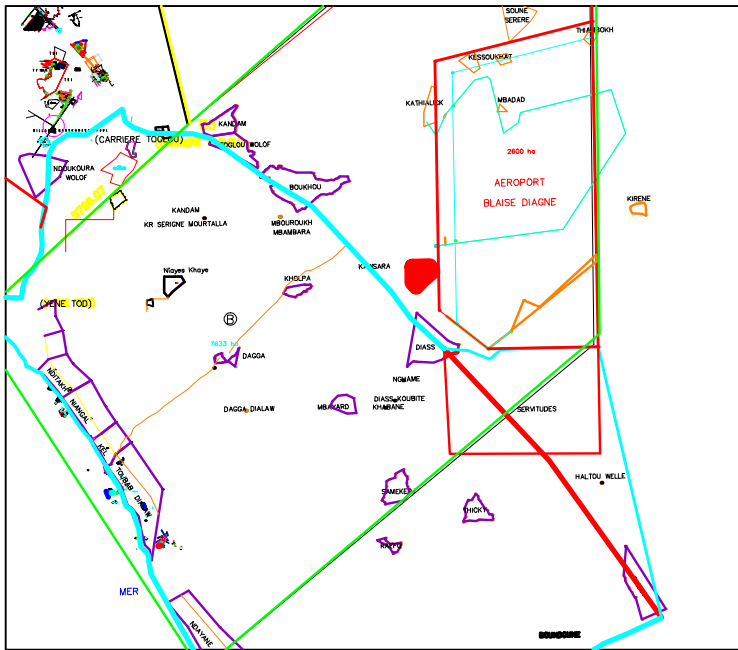

Plan de situation Extract au 1/50000e

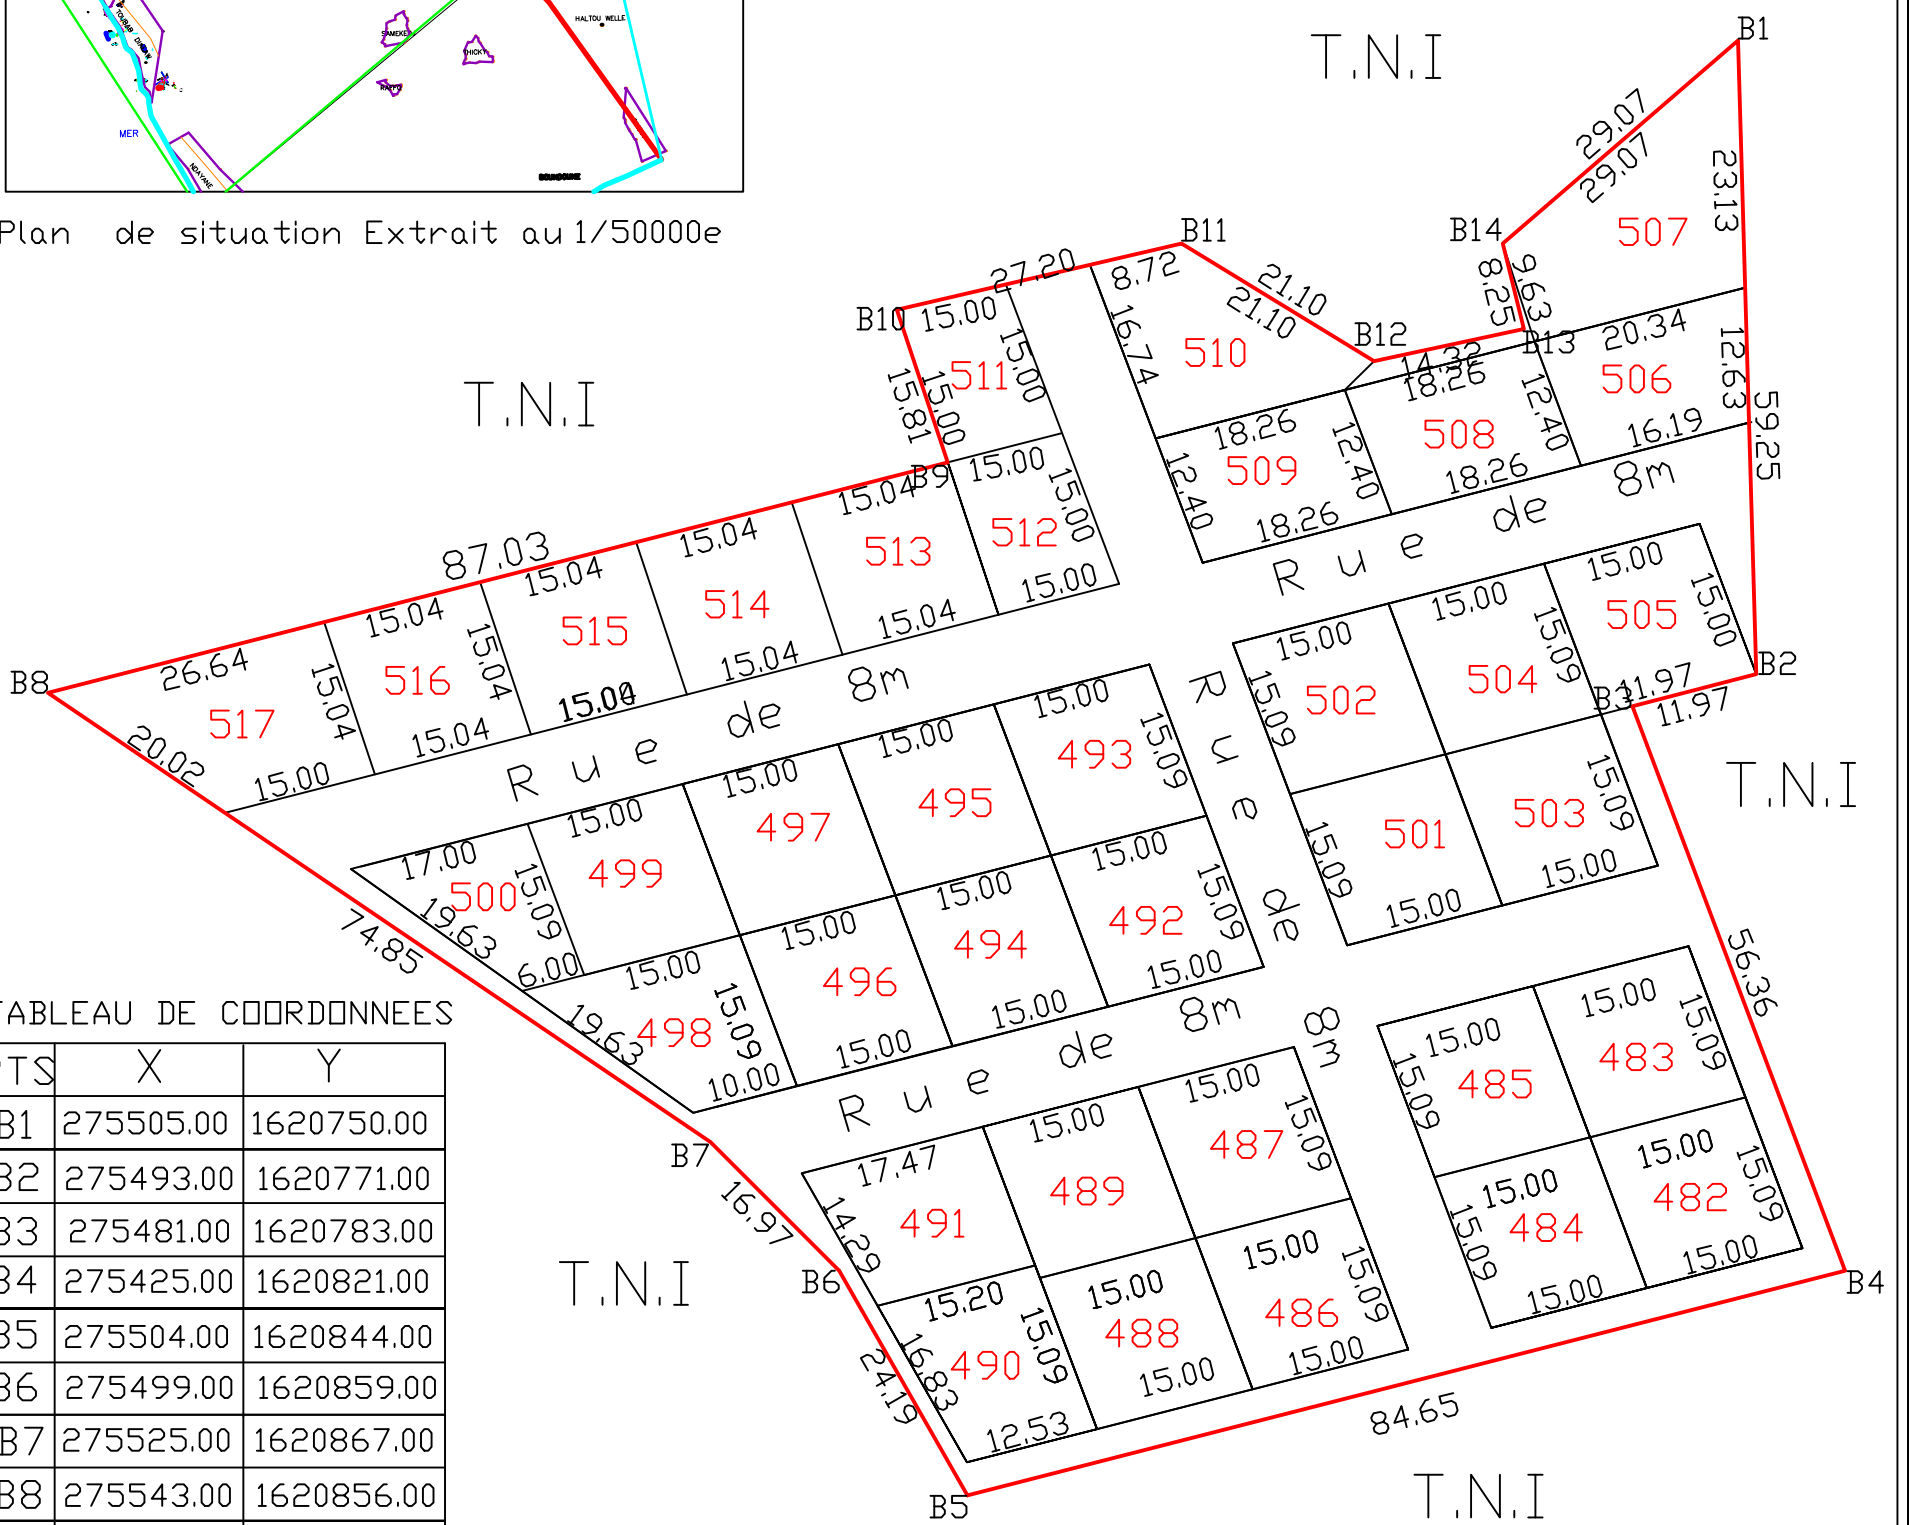

TABEAU DE COORDONNEES

| PTS | X         | Y          |
|-----|-----------|------------|
| B1  | 275505.00 | 1620750.00 |
| B2  | 275493.00 | 1620771.00 |
| B3  | 275481.00 | 1620783.00 |
| B4  | 275425.00 | 1620821.00 |
| B5  | 275504.00 | 1620844.00 |
| B6  | 275499.00 | 1620859.00 |
| B7  | 275525.00 | 1620867.00 |
| B8  | 275543.00 | 1620856.00 |
| B9  | 275557.00 | 1620859.00 |
| B10 | 275555.00 | 1620867.00 |
| B11 | 275577.00 | 1620886.00 |
| B12 | 275579.00 | 1620828.00 |
| B13 | 275567.00 | 1620824.00 |
| B14 | 275587.00 | 1620771.00 |

Echelle 1/500

Rufisque/2020